


REZ-DE-CHAUSSEE

Bâtiment D

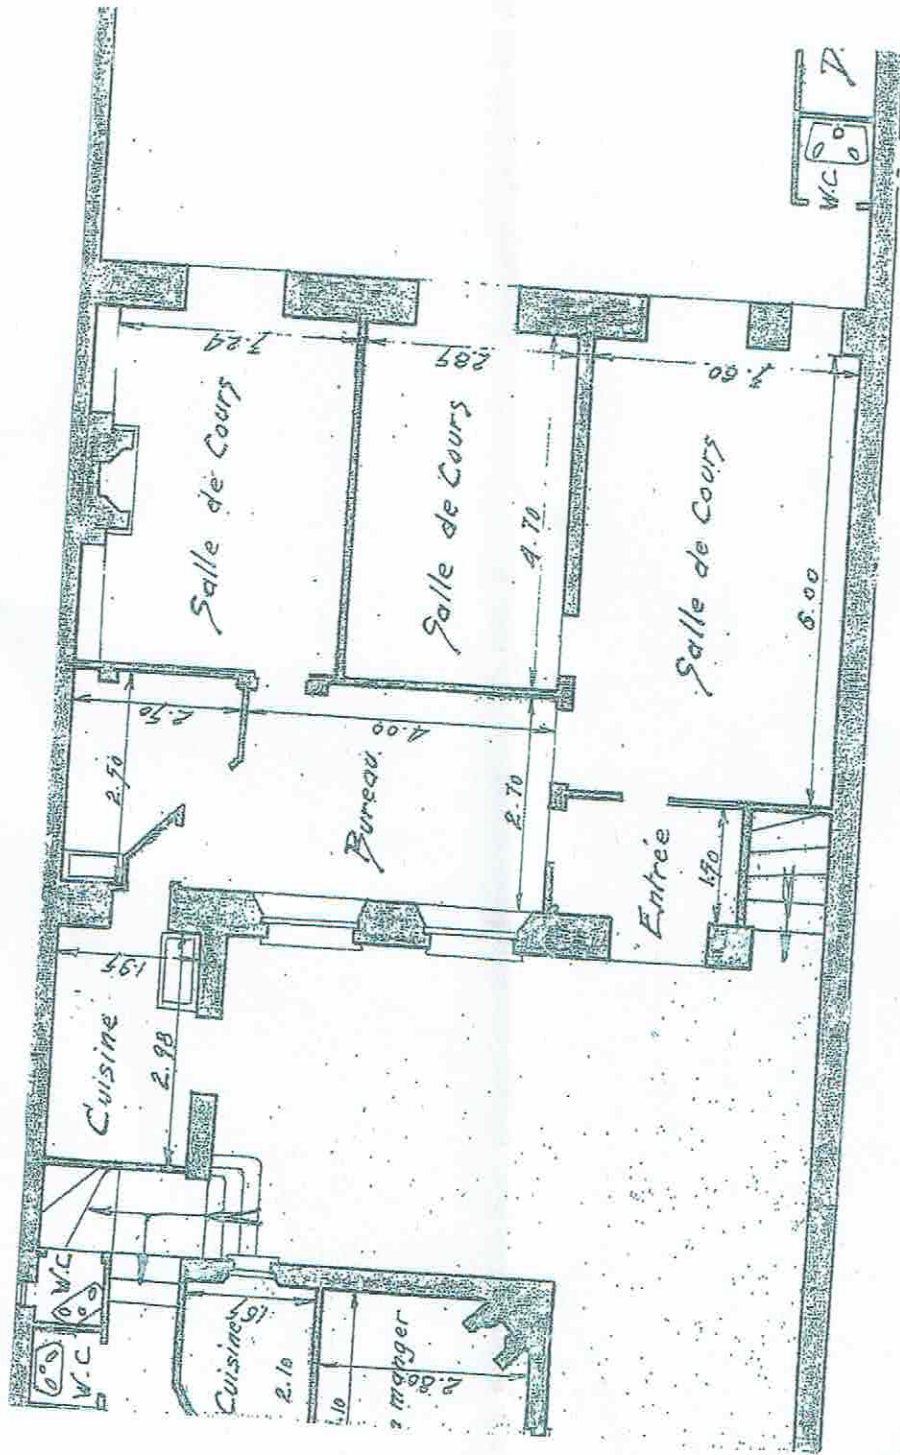

Echelle : 1/100