


REZ-DE-CHAUSSEE

Bâtiment D

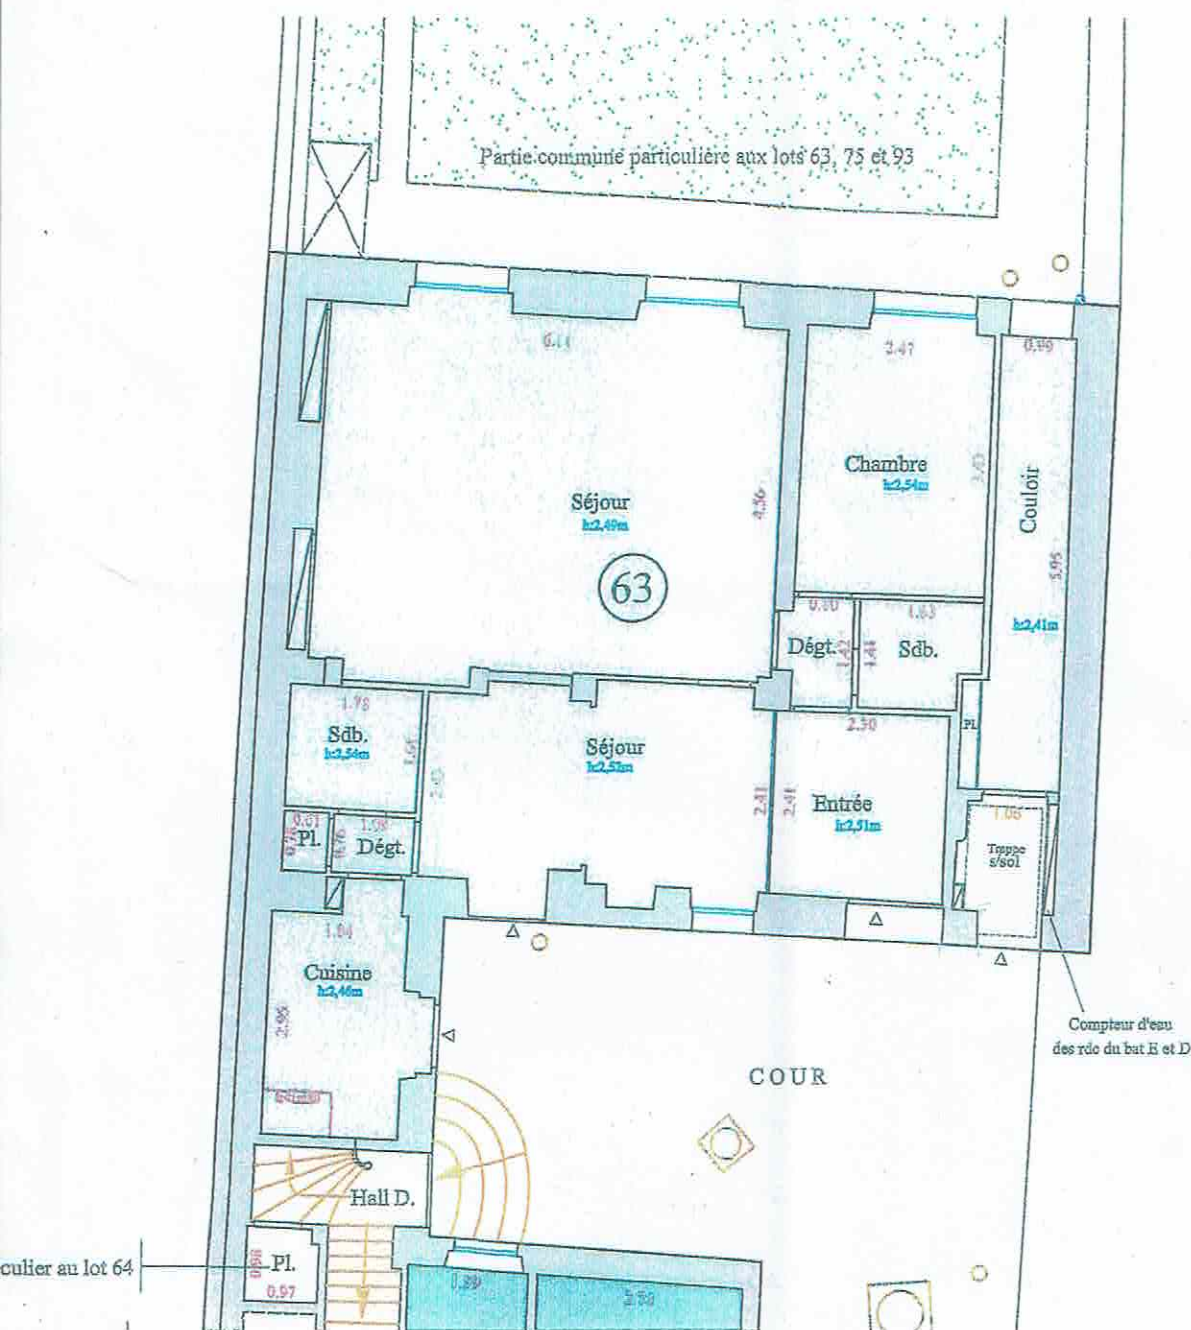

Echelle : 1/100

DOSSIER : 55058J

28.08.2014