


Sous-sol

Bâtiment D

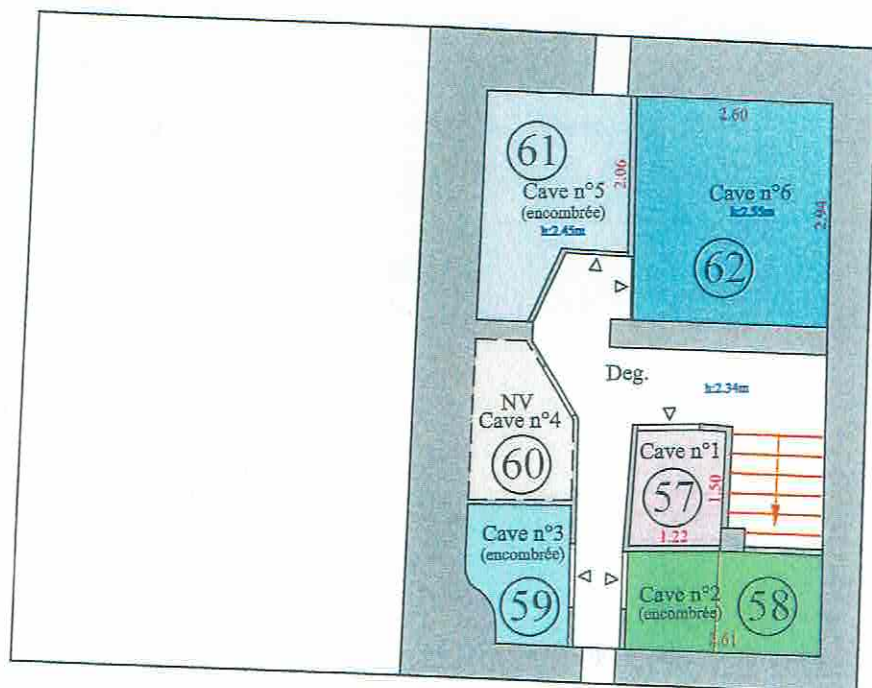

Echelle : 1/100

SSIER : 55058J

28.08.2014