


80-82, rue du Cherche Midi
PARIS 06

REZ-DE-CHAUSSEE

Bâtiment D

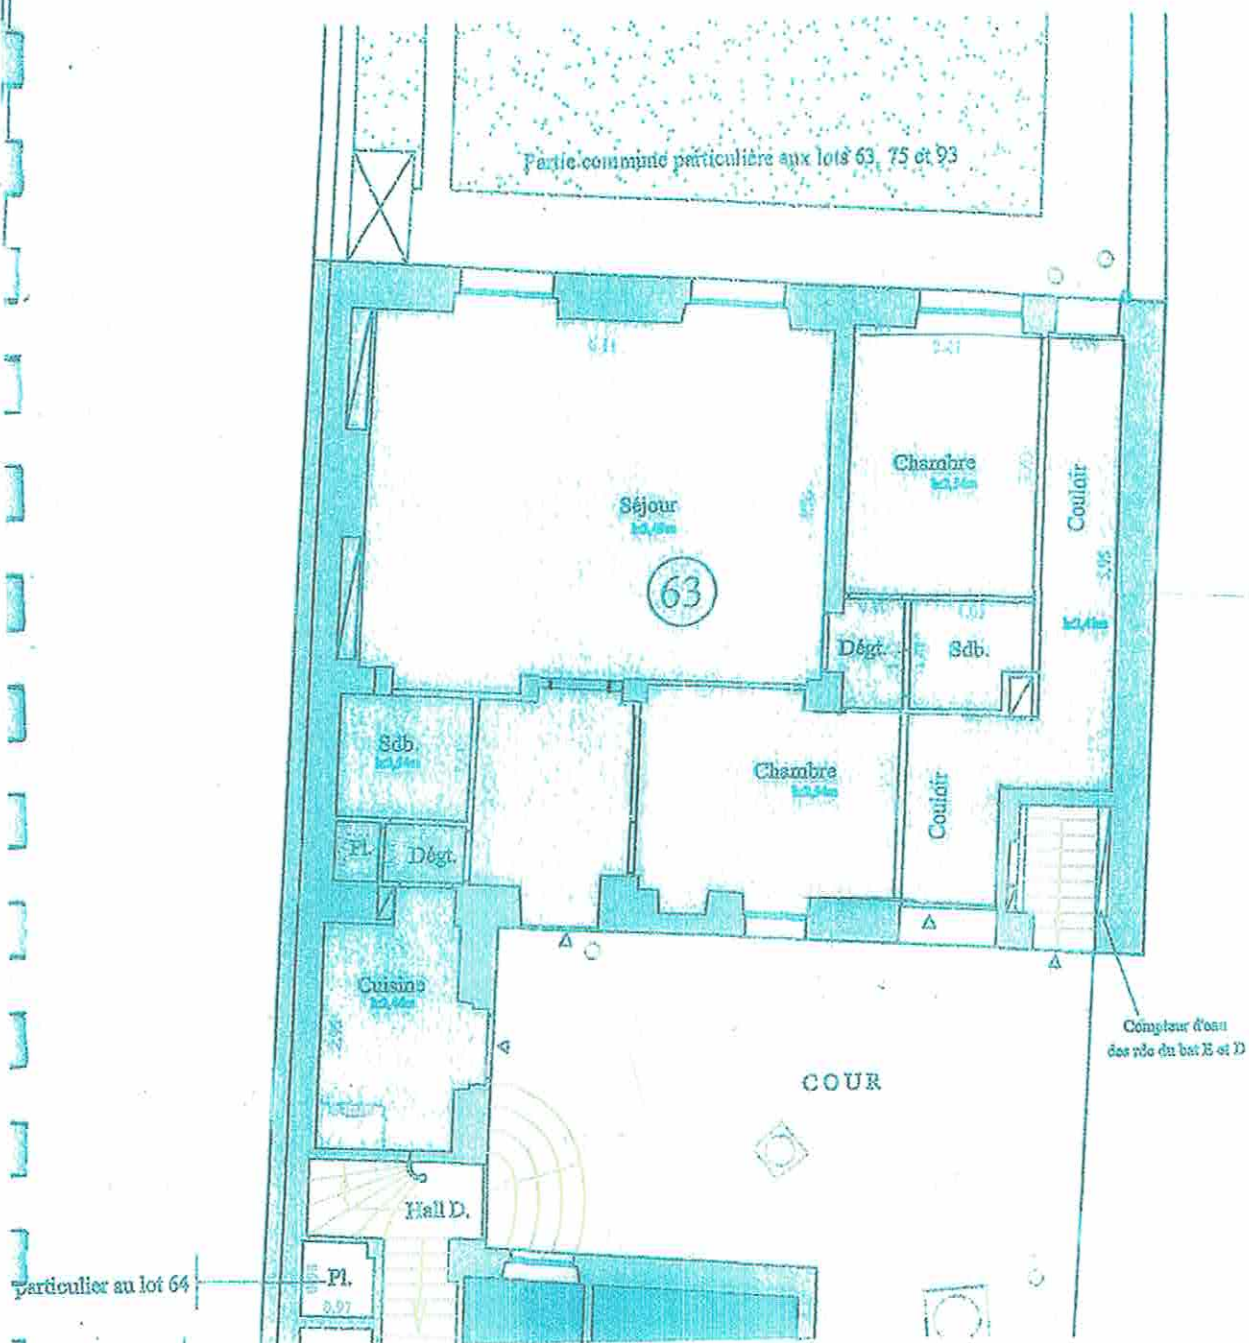

Echelle : 1/100